


CONCOURS
 POUR L'ÉRECTION D'UN MONUMENT COMMÉMORATIF
 DE LA FONDATION DE L'UNION POSTALE UNIVERSELLE



— PLAN GÉNÉRAL —
 À L'ÉCHELLE DE 0,05^m PAR MÈTRE

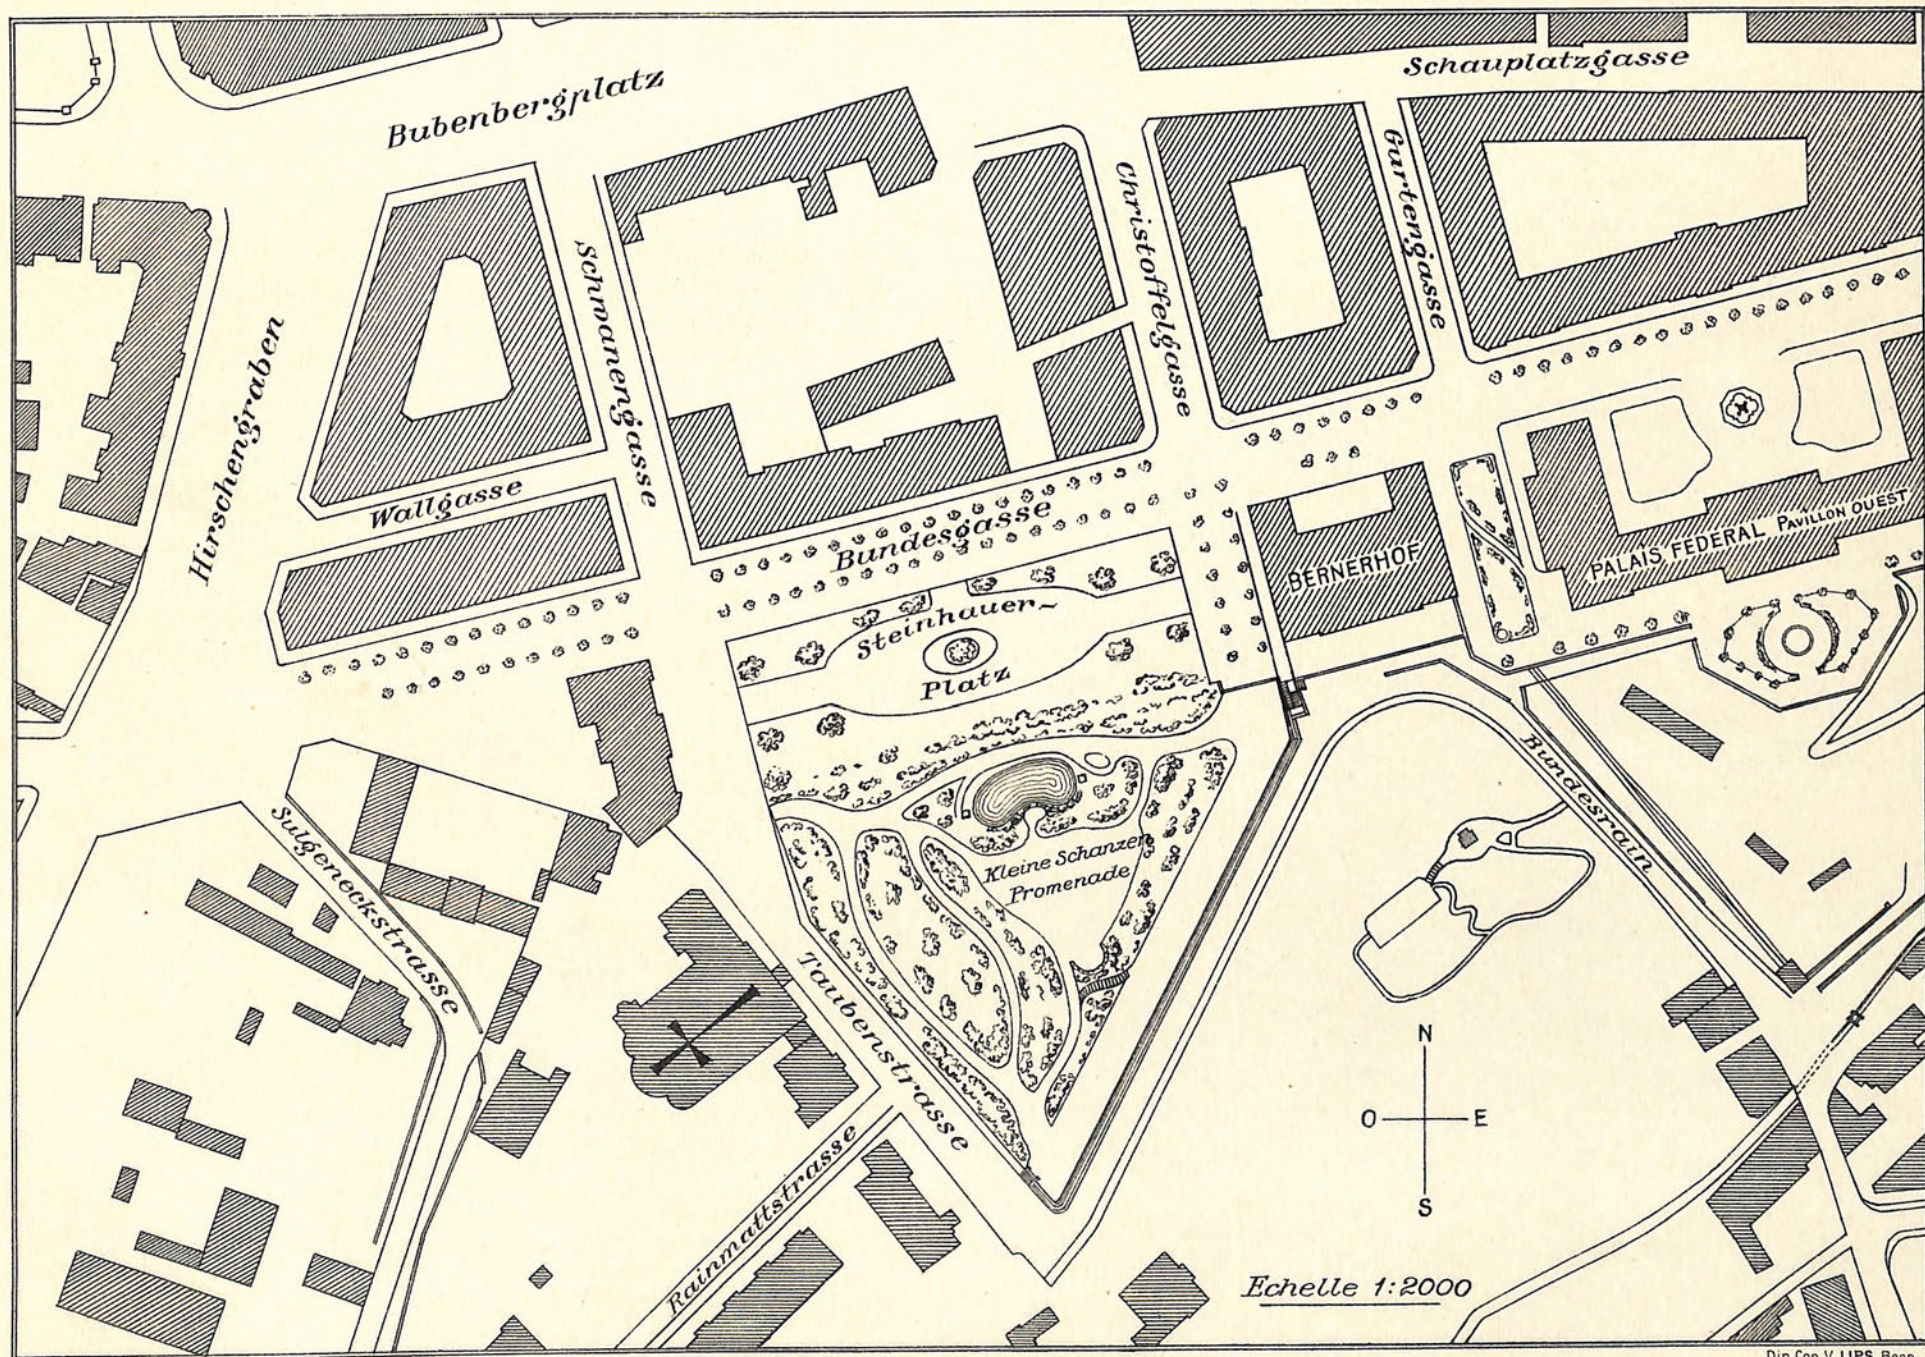