Grundbuchkreis: PRÄTTIGAU Gemeinde: CONTERS I.P.

MFH alte Dorfstrasse
Conters
Erdgeschoss

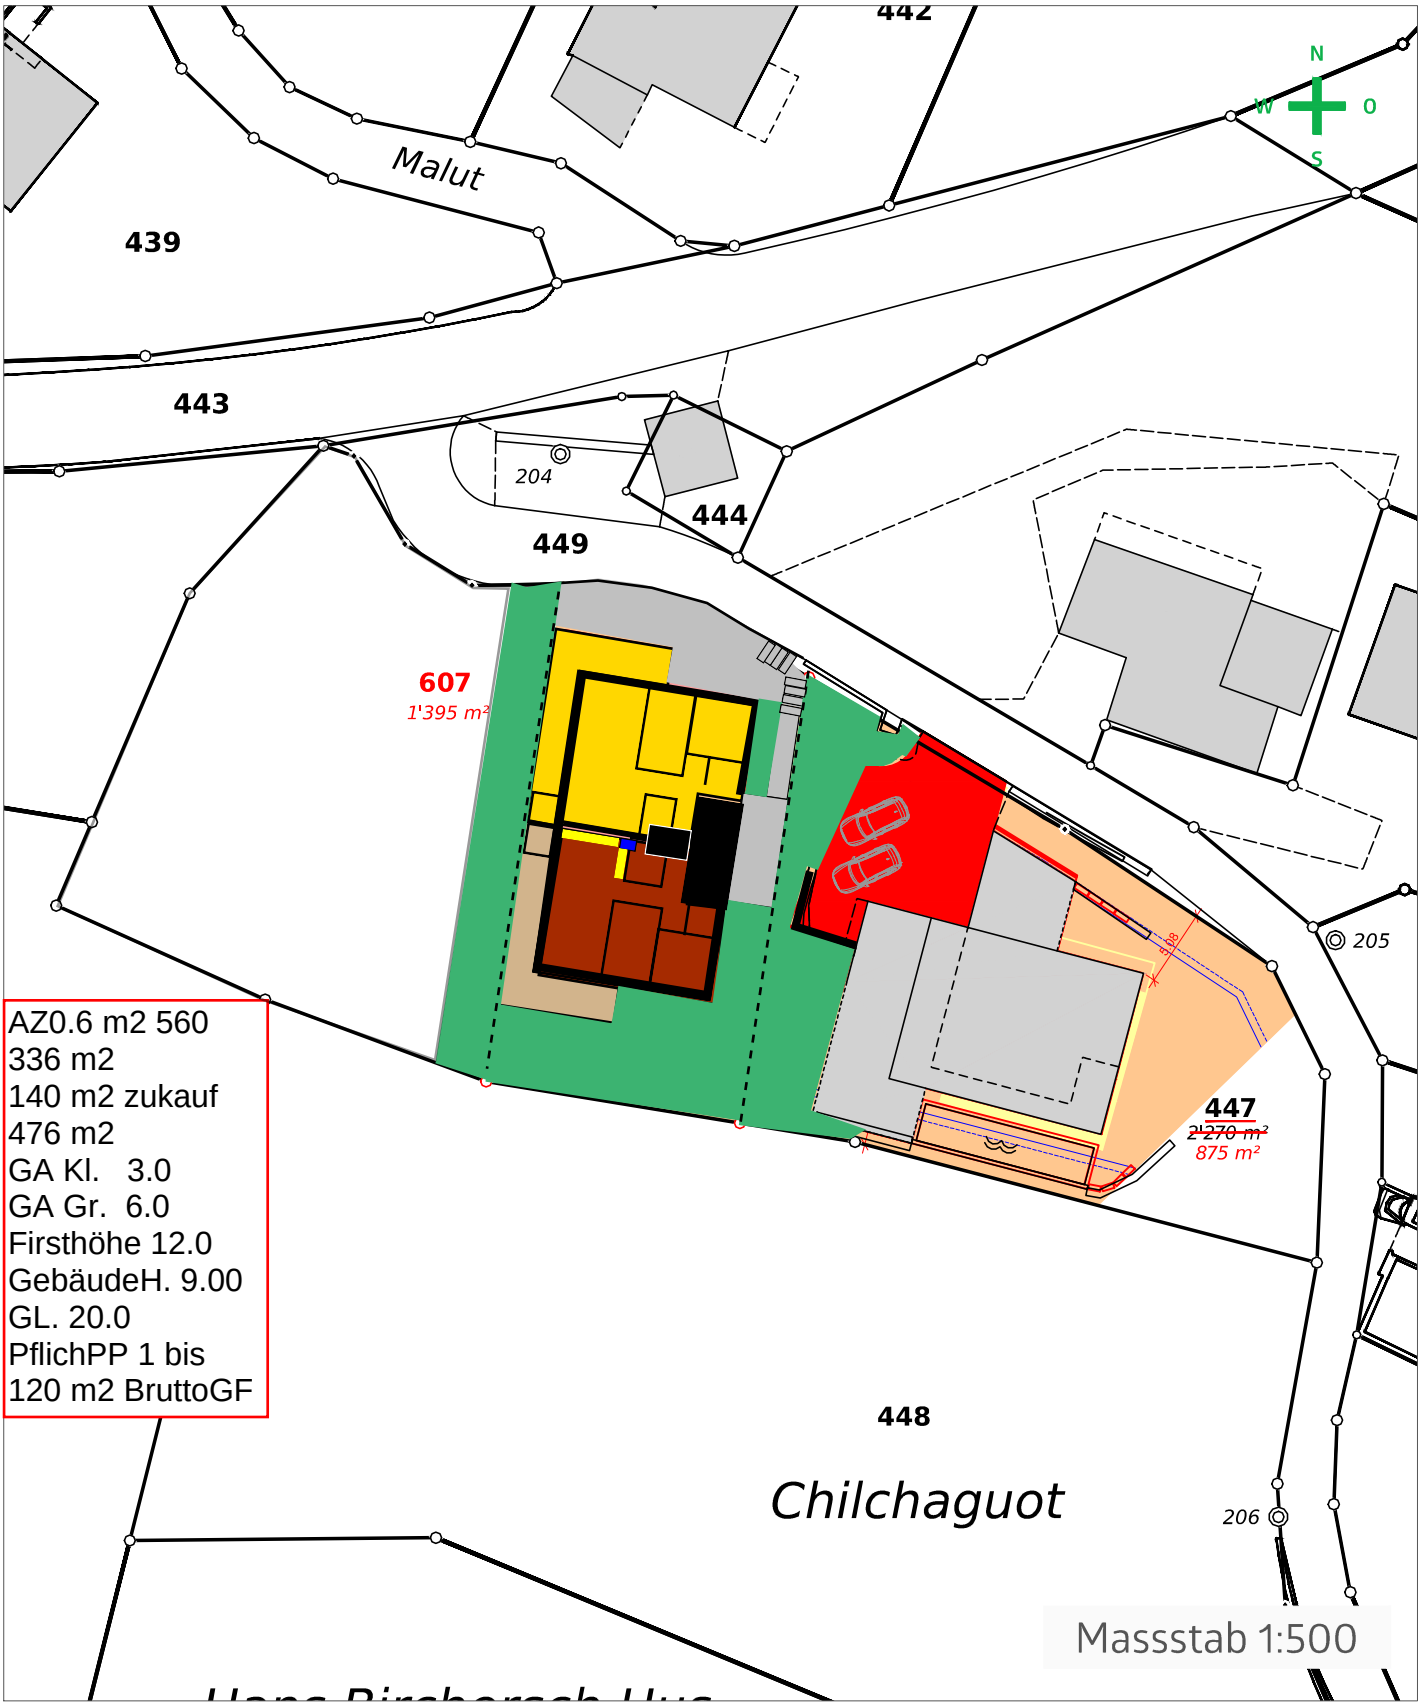

AZ0.6 m2 560
336 m2
140 m2 zukauf
476 m2
GA Kl. 3.0
GA Gr. 6.0
Firsthöhe 12.0
GebäudeH. 9.00
GL. 20.0
PflichPP 1 bis
120 m2 BruttoGF

Datum Planausdruck: 02.09.2025