





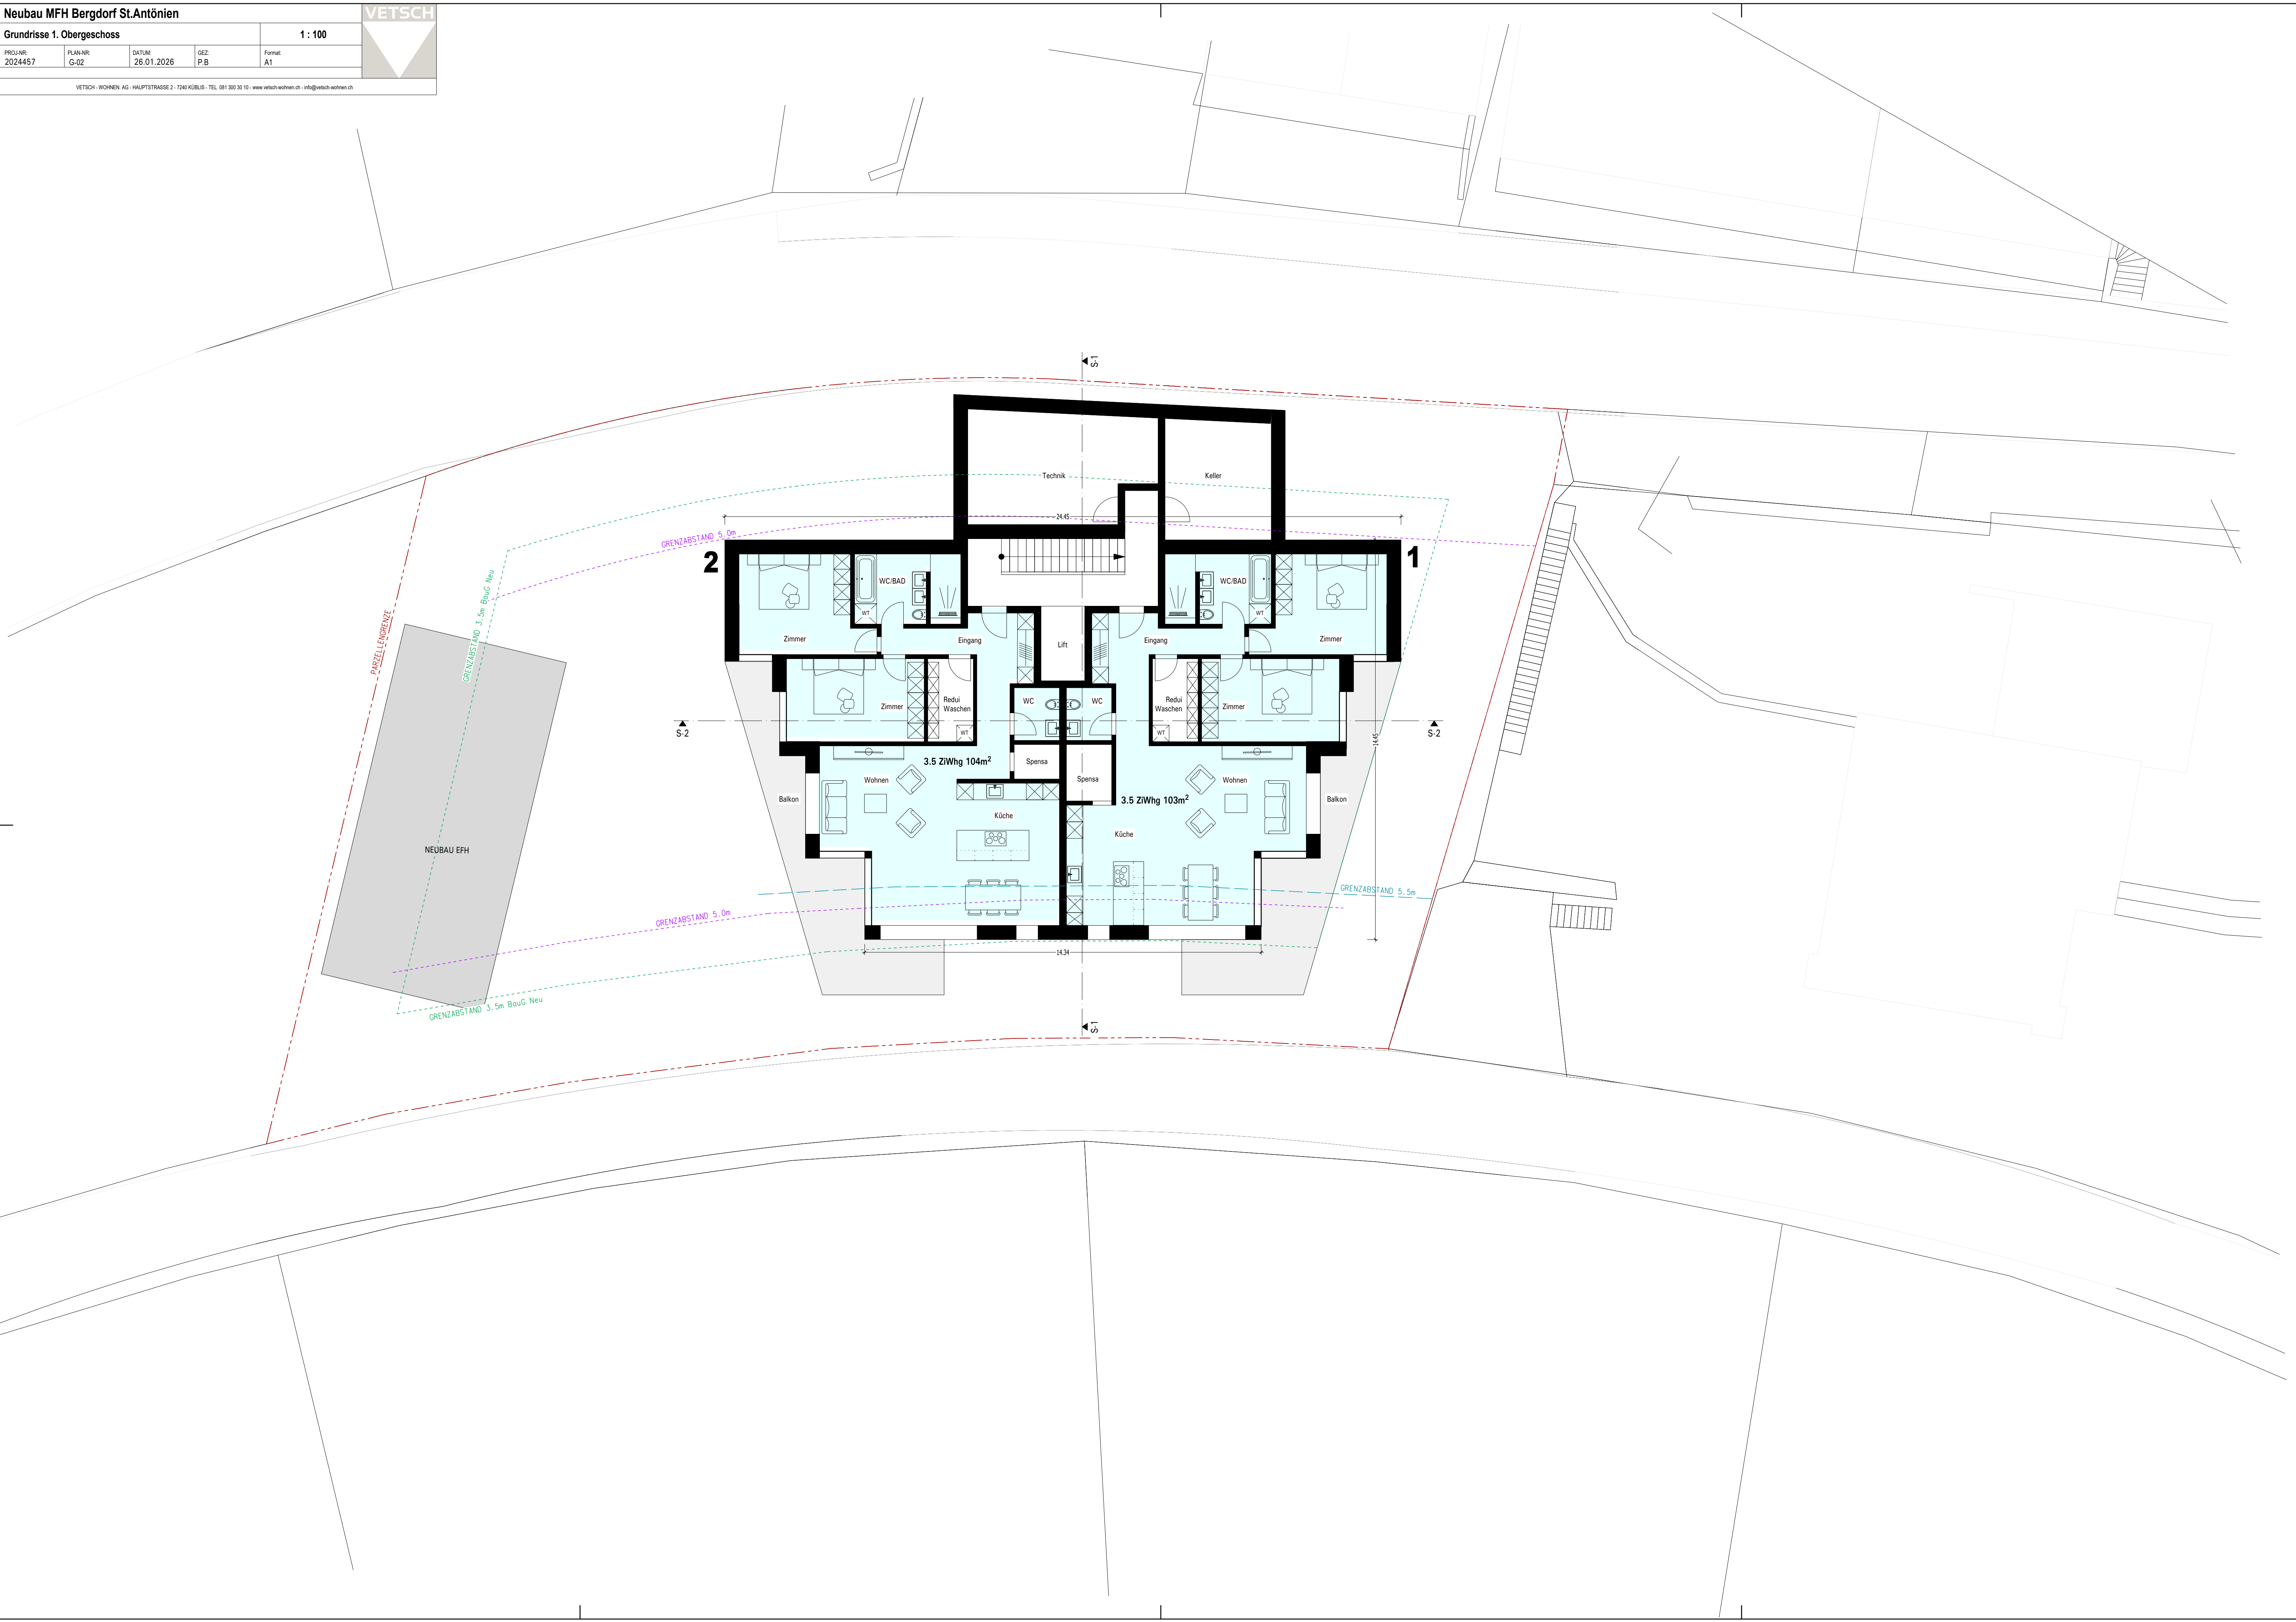



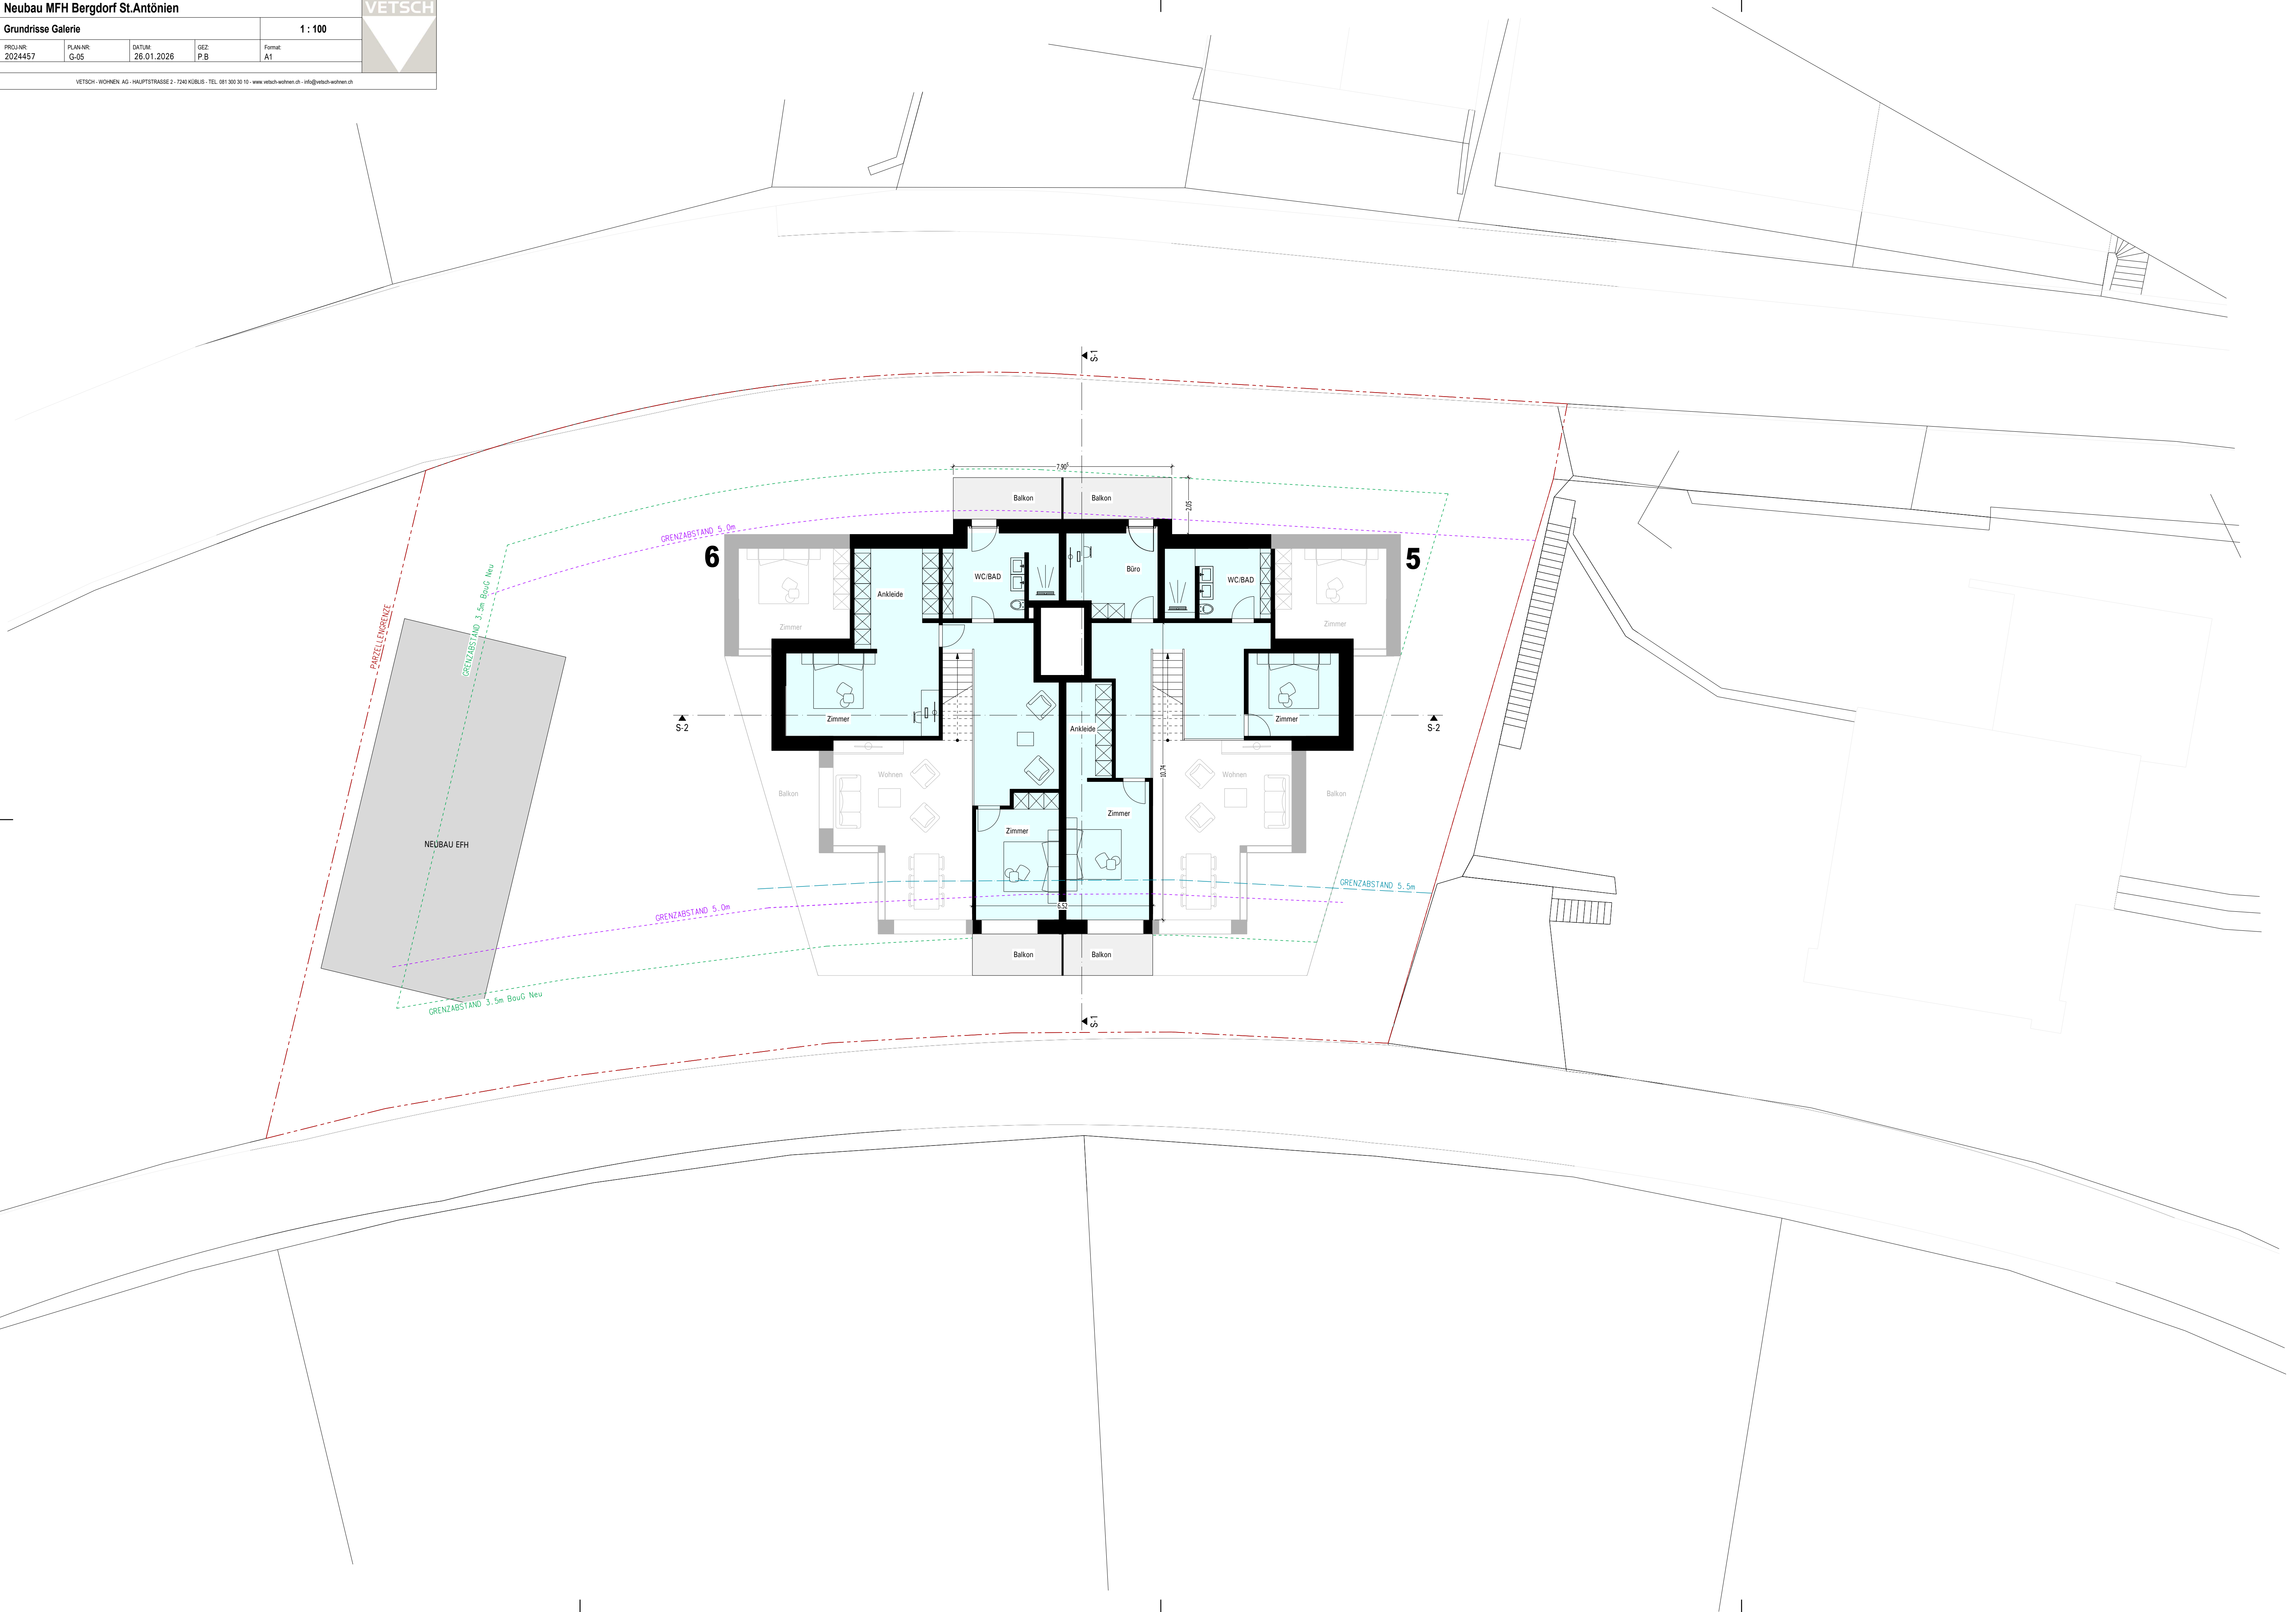

Situationsplan				1 : 1000
PROJ.NR: 2024457	PLAN.NR: G-02	DATUM: 26.01.2026	GEZ: P.B	Format: A1
VETSCH - WOHNEN AG · HAUPTSTRASS 2 - 7240 KÜBLIS - TEL. 041 500 30 10 · info@vetsch-wohnen.ch				





